



ΕΦΗΜΕΡΙΣ ΤΗΣ ΚΥΒΕΡΝΗΣΕΩΣ

ΤΗΣ ΕΛΛΗΝΙΚΗΣ ΔΗΜΟΚΡΑΤΙΑΣ

ΤΕΥΧΟΣ ΤΕΤΑΡΤΟ **Αρ. Φύλλου 479**

28 Ιουλίου 2000

ΠΕΡΙΕΧΟΜΕΝΑ

ΑΠΟΦΑΣΕΙΣ

ΔΙΟΡΘΩΣΕΙΣ ΣΦΑΛΜΑΤΩΝ

ΑΠΟΦΑΣΕΙΣ

Αριθ. 1050259/5126/Β0010 (1)

Επανακαθορισμός των ορίων του αιγιαλού και δημιουργία ζώνης παραλίας στη θέση Αγία Κυριακή Κοινότητας Τρικερίου Ν. Μαγνησίας.

Ο ΥΠΟΥΡΓΟΣ ΟΙΚΟΝΟΜΙΚΩΝ

Έχοντας υπόψη:

1. Τις διατάξεις των άρθρων 1 μέχρι και 7 του Α.Ν. 2344/1940 «περί αιγιαλού και παραλίας», όπως τροποποιήθηκαν και συμπληρώθηκαν με τις διατάξεις: α) του άρθρου 13 του Ν. 1078/1980 και β) του άρθρου 23 του Ν. 1337/1983.

2. Τις διατάξεις της παρ. 9 του άρθρου 1 του Κεφαλαίου Β΄ της 0.208/181/26.4.1982 (ΦΕΚ 214/Β΄/82) κοινής απόφασης των Υπουργών Προεδρίας Κυβερνήσεως και Οικονομικών «Αναμόρφωση Συλλογικών Οργάνων Γνωμοδοτικής και Αποφασιστικής Αρμοδιότητας του Υπουργείου Οικονομικών».

3. Την από 24.1.2000 έκθεση της επιτροπής επανακαθορισμού των ορίων του αιγιαλού και παραλίας και θέσεων αμμοληψίας, που καθόρισε τα όρια του αιγιαλού και της παραλίας θέση Αγία Κυριακή κοινότητας Τρικερίου Ν. Μαγνησίας και το από τον Ιανουάριο 2000 τοπογραφικό διάγραμμα με κλίμακα 1:500 τεχνολόγου τοπ/φου μηχανικού Καμπά Κωνσταντίνου που ελέγχθηκε και θεωρήθηκε από τον Δημήτριο Ευθυμίου τοπογράφο μηχανικό της Κτηματικής Υπηρεσίας Ν. Μαγνησίας στις 24.1.2000 και συνοδεύει την έκθεση της προαναφερόμενης επιτροπής.

4. Τη σύμφωνη γνώμη του Γενικού Επιτελείου Ναυτικού, που διατυπώθηκε στο υπ'αριθμόν 544.5/290/00 έγγραφό του.

5. Την αρ. πρωτ. 1043053/483/Α0006/9.5.00 (ΦΕΚ 622Β/10.5.00) αποφ. Υπουργ. Οικον. «Μεταβίβαση αρμοδιοτήτων του Υφυπουργ. Οικονομικών στο Γεν. Γραμματέα στους Γεν. Διευθυντές κ.λπ. του Υπουργ. Οικονομικών, αποφασίζουμε:

Επικυρώνουμε την από 24.1.2000 έκθεση της επιτροπής επανακαθορισμού των ορίων αιγιαλού και παραλίας και θέσεων αμμοληψίας στην θέση Αγία Κυριακή κοινότητας Τρικερίου καθώς και το από το Ιανουάριο 2000 τοπογραφικό διάγραμμα που τη συνοδεύει, του τεχνολόγου τοπ/φου μηχανικού Καμπά Κωνσταντίνου σε μία (1) πινακίδα με κλίμακα 1:500 ελέγχθηκε και θεωρήθηκε από τον Δημήτριο Ευθυμίου τοπογράφο μηχανικό της Κτηματικής Υπηρεσίας Ν. Μαγνησίας στις 24.1.2000 επί του οποίου η πιο πάνω επιτροπή καθόρισε:

Τα όρια του αιγιαλού με κόκκινη συνεχή πολυγωνική γραμμή 1, 2, 3, 4, ... 41, της οποίας οι κορυφές εξασφαλίζονται με συντεταγμένες του κρατικού τριγωνομετρικού δικτύου.

Αποφαινόμαστε ότι δεν υπάρχει παλαιός αιγιαλός.

Η απόφαση αυτή με την έκθεση της επιτροπής και το διάγραμμα, να δημοσιευθούν στην Εφημερίδα της Κυβερνήσεως.

Αθήνα, 10 Ιουλίου 2000

Ο Γενικός Γραμματέας
ΧΑΡΗΣ ΑΛΑΜΑΝΟΣ

Ε Κ Θ Ε Σ Η

Επιτροπής επανακαθορισμού των ορίων αιγιαλού,παραλίας, παλαιού αιγιαλού και θέσεων αμμοληψίας σύμφωνα με το άρθρο 100 του Π.Δ. 284/88. Επανακαθορισμός των ορίων αιγιαλού κ.λπ. στην θέση Αγία Κυριακή Ν. Μαγνησίας.

Στο Βόλο σήμερα την 24.1.2000 οι υπογεγραμμένοι:

1. Ντόβας Χαράλαμπος προϊστάμενος της Κτηματικής Υπηρεσίας Ν. Μαγνησίας, ως Πρόεδρος.

2. Γιαννημάρας Γεώργιος Κεντρικός Λιμενάρχης Βόλου ως μέλος και,

3. Ευθυμίου Δημήτριος, τοπογράφος μηχανικός της Κτηματικής Υπηρεσίας ως μέλος,

που αποτελούμε την επιτροπή επανακαθορισμού των ορίων αιγιαλού, παραλίας και παλαιού αιγιαλού, σύμφωνα με το άρθρο 100 του Π.Δ/τος 284/88 και της αριθμ. 1030435/569/0006Α/4.3.98 απόφασης συγκρότησης της επιτροπής του Γεν. Διευθυντή Δημ. Περιουσίας και Εθν. Κληροδοτημάτων, μετά από αυτοψία στην παραπάνω περιοχή στις 24.1.2000 ύστερα από πρόσκληση του Προέδρου της επιτροπής με το υπ' αριθμό 73/14.1.2000 έγγραφο, αφού λάβαμε υπόψη:

1. Τις διατάξεις των άρθρων του Α.Ν. 2344/40 «Περί αιγιαλού και παραλίας», όπως τροποποιήθηκαν και συμπληρώθηκαν μεταγενέστερα και τη σχετική Δικαστική και Διοικητική Νομολογία.

2. Το τοπογραφικό και υψομετρικό διάγραμμα της παραπάνω περιοχής με κλίμακα 1:500, που συντάχθηκε τον Ιανουάριο 2000 από τον τοπογράφο μηχανικό Καμπά Ν. Κωνσταντίνο σε μια (1) πινακίδα και ελέγχθηκε και θεωρήθηκε από τον Δημήτριο Ευθυμίου, τοπογράφο μηχανικό της Κτηματικής Υπηρεσίας στις 24.1.2000.

3. Την αντίληψη που σχηματίστηκε από την επιτόπου αυτοψία για το πλάτος της βρεχομένης ζώνης της ξηράς και άλλων συναφών στοιχείων δηλαδή, τη μορφολογία της περιοχής, την κατάσταση της ακτής και του θαλάσσιου χώρου, το ανάπτυγμα του πελάγους σε σχέση με την έκταση και τη συχνότητα των ανέμων και τις καιρικές συνθήκες που επικρατούν στην περιοχή.

4. Την επιτόπου μελέτη και ερμηνία παλαιών αεροφωτογραφειών, που έγινε από τους μηχανικούς της Υδρογραφικής Υπηρεσίας την ημέρα της αυτοψίας, και τις μαρτυρίες παλαιών κατοίκων που ήταν παρόντες, αποφασίζουμε:

Τον επανακαθορισμό στο παραπάνω τοπογραφικό διάγραμμα:


1. Την οριογραμμή του αιγιαλού με κόκκινη συνεχή πολυγωνική γραμμή 1, 2, 3, ... ως και 41 της οποίας οι κορυφές εξασφαλίζονται με συντεταγμένες του κρατικού τριγωνομετρικού δικτύου.

2. Αποφαινόμαστε ότι δεν υπάρχει παλαιός αιγιαλός

Η Επιτροπή

Ο Πρόεδρος
ΧΑΡΑΛΑΜΠΟΣ ΝΤΟΒΑΣ

Τα Μέλη
ΓΕΩΡΓΙΟΣ ΓΙΑΝΝΗΜΑΡΑΣ
ΔΗΜΗΤΡΙΟΣ ΕΥΘΥΜΙΟΥ

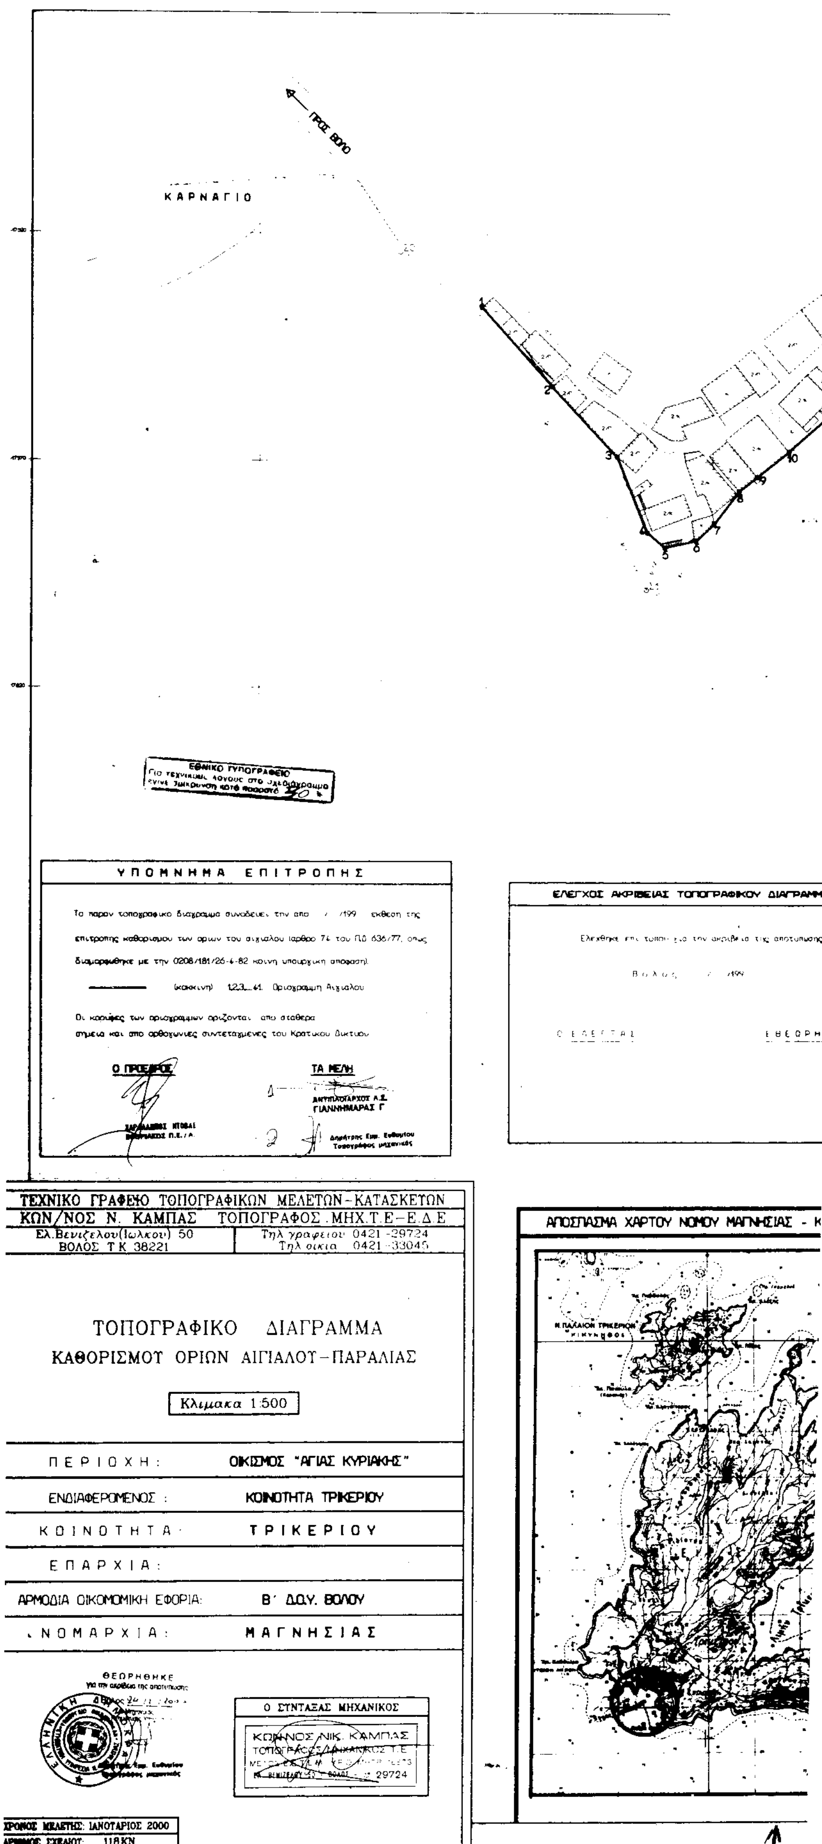
ΠΡΟΣ ΒΟΛΟ
ΚΑΡΝΑΓΙΟ
ΕΘΝΙΚΟ ΤΥΠΟΓΡΑΦΕΙΟ
Για τεχνικούς λόγους στο σχεδιάγραμμα έγινε σμίκρυνση κατά ποσοστό 30 %
ΥΠΟΜΝΗΜΑ ΕΠΙΤΡΟΠΗΣ
Το παρον τοπογραφικο διαγραμμα συνοδευει την απο / /199 εκθεση της
επιτροπης καθορισμου των οριων του αιγιαλου (αρθρο 74 του Π.Δ 636/77, οπως
διαμορφωθηκε με την 0208/181/26-4-82 κοινη υπουργικη αποφαση).
(κοκκινη) 1,2,3,...41. Οριογραμμη Αιγιαλου
Οι κορυφες των οριογραμμων οριζονται απο σταθερα
σημεια και απο ορθογωνιες συντεταγμενες του Κρατικου Δικτυου
Ο ΠΡΟΕΔΡΟΣ
ΤΑ ΜΕΛΗ
ΑΝΤΙΠΛΟΙΑΡΧΟΣ Λ.Σ.
ΓΙΑΝΝΗΜΑΡΑΣ Γ
Δημήτρης Εμμ. Ευθυμίου
Τοπογράφος μηχανικός
ΕΛΕΓΧΟΣ ΑΚΡΙΒΕΙΑΣ ΤΟΠΟΓΡΑΦΙΚΟΥ ΔΙΑΓΡΑΜΜ
ΤΕΧΝΙΚΟ ΓΡΑΦΕΙΟ ΤΟΠΟΓΡΑΦΙΚΩΝ ΜΕΛΕΤΩΝ-ΚΑΤΑΣΚΕΤΩΝ
ΚΩΝ/ΝΟΣ Ν. ΚΑΜΠΑΣ ΤΟΠΟΓΡΑΦΟΣ .ΜΗΧ.Τ.Ε-Ε.Δ.Ε
Ελ.Βενιζελου(Ιωλκου) 50
ΒΟΛΟΣ Τ.Κ 38221
Τηλ γραφειου 0421-29724
Τηλ οικια 0421-33045
ΤΟΠΟΓΡΑΦΙΚΟ ΔΙΑΓΡΑΜΜΑ
ΚΑΘΟΡΙΣΜΟΥ ΟΡΙΩΝ ΑΙΓΙΑΛΟΥ-ΠΑΡΑΛΙΑΣ
Κλιμακα 1:500
ΠΕΡΙΟΧΗ: ΟΙΚΙΣΜΟΣ "ΑΓΙΑΣ ΚΥΡΙΑΚΗΣ"
ΕΝΔΙΑΦΕΡΟΜΕΝΟΣ: ΚΟΙΝΟΤΗΤΑ ΤΡΙΚΕΡΙΟΥ
ΚΟΙΝΟΤΗΤΑ: ΤΡΙΚΕΡΙΟΥ
ΕΠΑΡΧΙΑ:
ΑΡΜΟΔΙΑ ΟΙΚΟΝΟΜΙΚΗ ΕΦΟΡΙΑ: Β΄ Δ.Ο.Υ. ΒΟΛΟΥ
ΝΟΜΑΡΧΙΑ: ΜΑΓΝΗΣΙΑΣ
ΘΕΩΡΗΘΗΚΕ
για την ακρίβεια της αποτύπωσης
Ο ΣΥΝΤΑΞΑΣ ΜΗΧΑΝΙΚΟΣ
ΚΩΝ/ΝΟΣ ΝΙΚ. ΚΑΜΠΑΣ
ΤΟΠΟΓΡΑΦΟΣ ΜΗΧΑΝΙΚΟΣ Τ.Ε
29724
ΧΡΟΝΟΣ ΜΕΛΕΤΗΣ: ΙΑΝΟΥΑΡΙΟΣ 2000
ΑΡΙΘΜΟΣ ΣΧΕΔΙΟΥ: 118 ΚΝ
ΑΠΟΣΠΑΣΜΑ ΧΑΡΤΟΥ ΝΟΜΟΥ ΜΑΓΝΗΣΙΑΣ - Κ



ΟΥ ΔΙΑΓΡΑΜΜΑΤΟΣ

ο της αποτυπωσης

ΕΘΕΩΡΗΘΗ


ΠΙΝΑΚΑΣ ΣΥΝΤ/ΝΩΝ ΚΟΡΥΦΩΝ ΟΔΕΥΣΕΙΣ


ΣΗΜΕΙΟ	ΣΥΝΤΕΤΑΓΜΕΝΕΣ		
	Χ	Ψ	Η
ΣΤΕΦΑΝΑΚΙΑ	10316.85	-14680.41	348.90
ΜΕΤΑΛΛΕΙΟ	[illegible]983.53	-17081.63	273.34
Σ0	8550.86	-17523.94	1.53
Σ1	8605.40	-17598.28	0.95
Σ2	8685.41	17564.51	0.68
Σ3	8800.87	-17606.87	0.71
Σ4	8876.84	17539.22	0.52
Σ5	8924.21	17739.51	0.37
Σ6	8814.35	-17780.08	0.50

ΠΙΝΑΚΑΣ ΣΥΝΤΕΤΑΓΜΕΝΩΝ ΚΟΡΥΦΩΝ ΟΡΟΓΡΑΜΜΗΣ ΑΙΓΙΑΛΟΥ

ΣΗΜΕΙΟ	ΣΥΝΤΕΤΑΓΜΕΝΕΣ		
	Χ	Ψ	Παρατηρησεις
[illegible]	8568.8[illegible]	17536.10	Κτισμα
[illegible]	8584.44	17553.40	Κτισμα
[illegible]	8598.85	17568.75	Κτισμα
[illegible]	[illegible]	17585.66	Μαντρα
[illegible]	86[illegible]9.44	17588.98	Μαντρα
[illegible]	[illegible].28	1758[illegible].44	Μαντρα
[illegible]	86[illegible].28	17583.69	Κτισμα
[illegible]	8625.84	-17576.43	Κτισμα
9	8629.85	-17573.22	Κτισμα
10	8636.84	-17567.57	Κτισμα
11	8645.23	-17560.13	Μαντρα
12	8653.89	17550.70	Κτισμα
13	8659.00	-17543.24	Κτισμα
14	8665.58	-17537.54	Κτισμα
15	8682.35	-17541.02	Κτισμα
16	869[illegible].74	-17544.96	Κτισμα
17	8706.94	-17547.61	Κτισμα
18	8725.92	17555.17	Κτισμα
19	8753.93	-17568.68	Κτισμα
20	8789.96	-17584.90	Κτισμα
21	8814.89	-17593.89	Φρυδ.
22	8825.15	-17598.37	Φρυδ.
23	8830.70	-17599.75	Φρυδ.
24	8841.34	-17603.46	Φρυδ.
25	8850.37	-17503.20	Φρυδ.
26	8861.81	-17608.57	Φρυδ.
27	8867.68	-17612.71	Φρυδ.
28	8878.24	17617.58	Φρυδ.
29	8895.04	17636.25	Μαντρα
30	[illegible]1.74	-17661.26	Κτισμα
31	8[illegible]28.38	-17679.48	Μαντρα
32	8945.60	-177[illegible]1.1[illegible]	
33	8914.48	-17765.75	Κτισμα
34	8909.42	17770.31	Κτισμα
35	8900.33	17774.69	Κτισμα
36	8891.16	-17780.50	Κτισμα
37	88[illegible]4.69	17792.98	Κτισμα
[illegible]	[illegible].23	17804.23	Κτισμα
[illegible]	[illegible]	17823.13	Κτισμα
[illegible]	[illegible]	17830.24	Κτισμα
[illegible]	[illegible]9.21	17850.49	Μαντρα

ΓΝΗΣΙΑΣ - ΚΛ. 1:50000

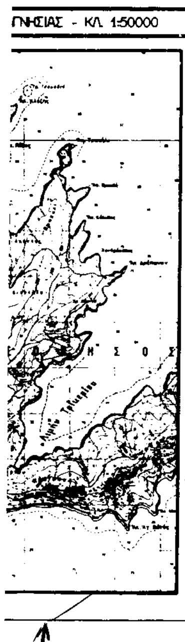

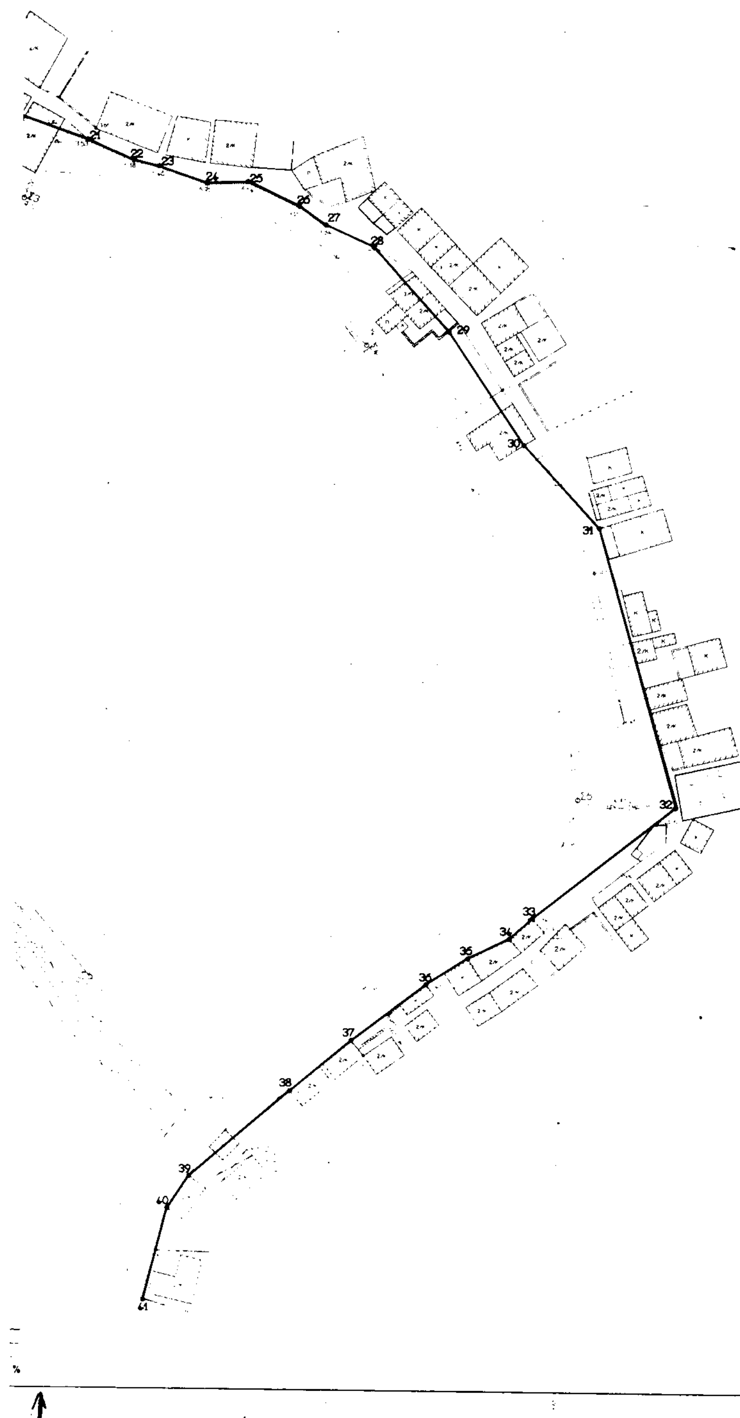

21
22
23
24
25
26
27
28
29
30
31
32
33
34
35
36
37
38
39
40
41

Αριθ. 1464 (2)

Καθορισμός χρήσης γης σε υπό παραχώρηση δημόσια δασική, άγονη, έκταση του Δήμου Θεοδώρου Ζιάκα Ν. Γρεβενών.

Ο ΝΟΜΑΡΧΗΣ ΓΡΕΒΕΝΩΝ

Έχοντας υπόψη:

1. Το Ν.1512/11.1.1985 (ΦΕΚ 4Α) για την τροποποίηση και συμπλήρωση πολεοδομικών διατάξεων κ.λπ. και ειδικότερα το άρθρο 3 παρ. 1 αυτού.

2. Το Ν.1337/12.3.1983 (ΦΕΚ 33Δ) για την επέκταση των πολεοδομικών σχεδίων κ.λ.π.

3. Το Ν. 360/1976 για τη χωροταξία και το περιβάλλον.

4. Το Ν. 1032/1980 για τη σύσταση του Υπουργείου Χ.Ο.Π.

5. Την Υ1β/2000/29.3.96 (ΦΕΚ 343Δ) απόφαση του Υπουργείου Υγείας Πρόνοιας και Κοινωνικών Ασφαλίσεων για τους όρους ίδρυσης και λειτουργίας πτη-κτηνοτροφικών εγκαταστάσεων.

6. Την 83840/3591/12.12.86 απόφαση του Υπουργείου ΠΕ.ΧΩ.Δ.Ε. για τις αποστάσεις των πτη-κτηνοτροφικών εγκαταστάσεων από πόλεις, χωριά, οικισμούς κ.λ.π.

7. Την οικ 1618/11.7.2000 εισήγηση του Τμήματος Πολεοδομίας και περιβάλλοντος της Ν.Α. Γρεβενών, αποφασίζουμε:

Καθορίζουμε ως χρήση γης για την υπό παραχώρηση, σύμφωνα με το άρθρο 13 παρ. 2γ του Ν. 1734/87 «Βοσκότοποι και ρύθμιση ζητημάτων σχετικών με κτηνοτροφική αποκατάσταση κ.λ.π.», δημόσια δασική, άγονη έκταση 5000 τ.μ. του Δήμου Θεοδώρου Ζιάκα Ν. Γρεβενών και συγκεκριμένα για το με αριθμό 1 αγροτεμάχιο του αγροκτήματος «Σπηλαίου» Ν. Γρεβενών, τη λειτουργία που εξυπηρετεί την εγκατάσταση κτηνοτροφικών εκμεταλλεύσεων.


Το τοπογραφικό διάγραμμα του αγροτεμαχίου που συντάχθηκε από την Τοπογραφική Υπηρεσία της Νομαρχιακής Αυτοδιοίκησης Γρεβενών αποτελεί αναπόσπαστο τμήμα της παρούσας.

Από τις διατάξεις της απόφασης αυτής δεν προκαλείται δαπάνη σε βάρος του κρατικού προϋπολογισμού ούτε σε βάρος του προϋπολογισμού του οικείου Ο.Τ.Α.(Δήμος Θεοδώρου Ζιάκα Ν. Γρεβενών).

Η απόφαση αυτή με το συνημμένο τοπογραφικό διάγραμμα να δημοσιευθεί στην Εφημερίδα της Κυβερνήσεως.

Γρεβενά, 12 Ιουλίου 2000

Ο Νομάρχης
ΑΝΤΩΝΗΣ ΠΕΤΣΑΣ

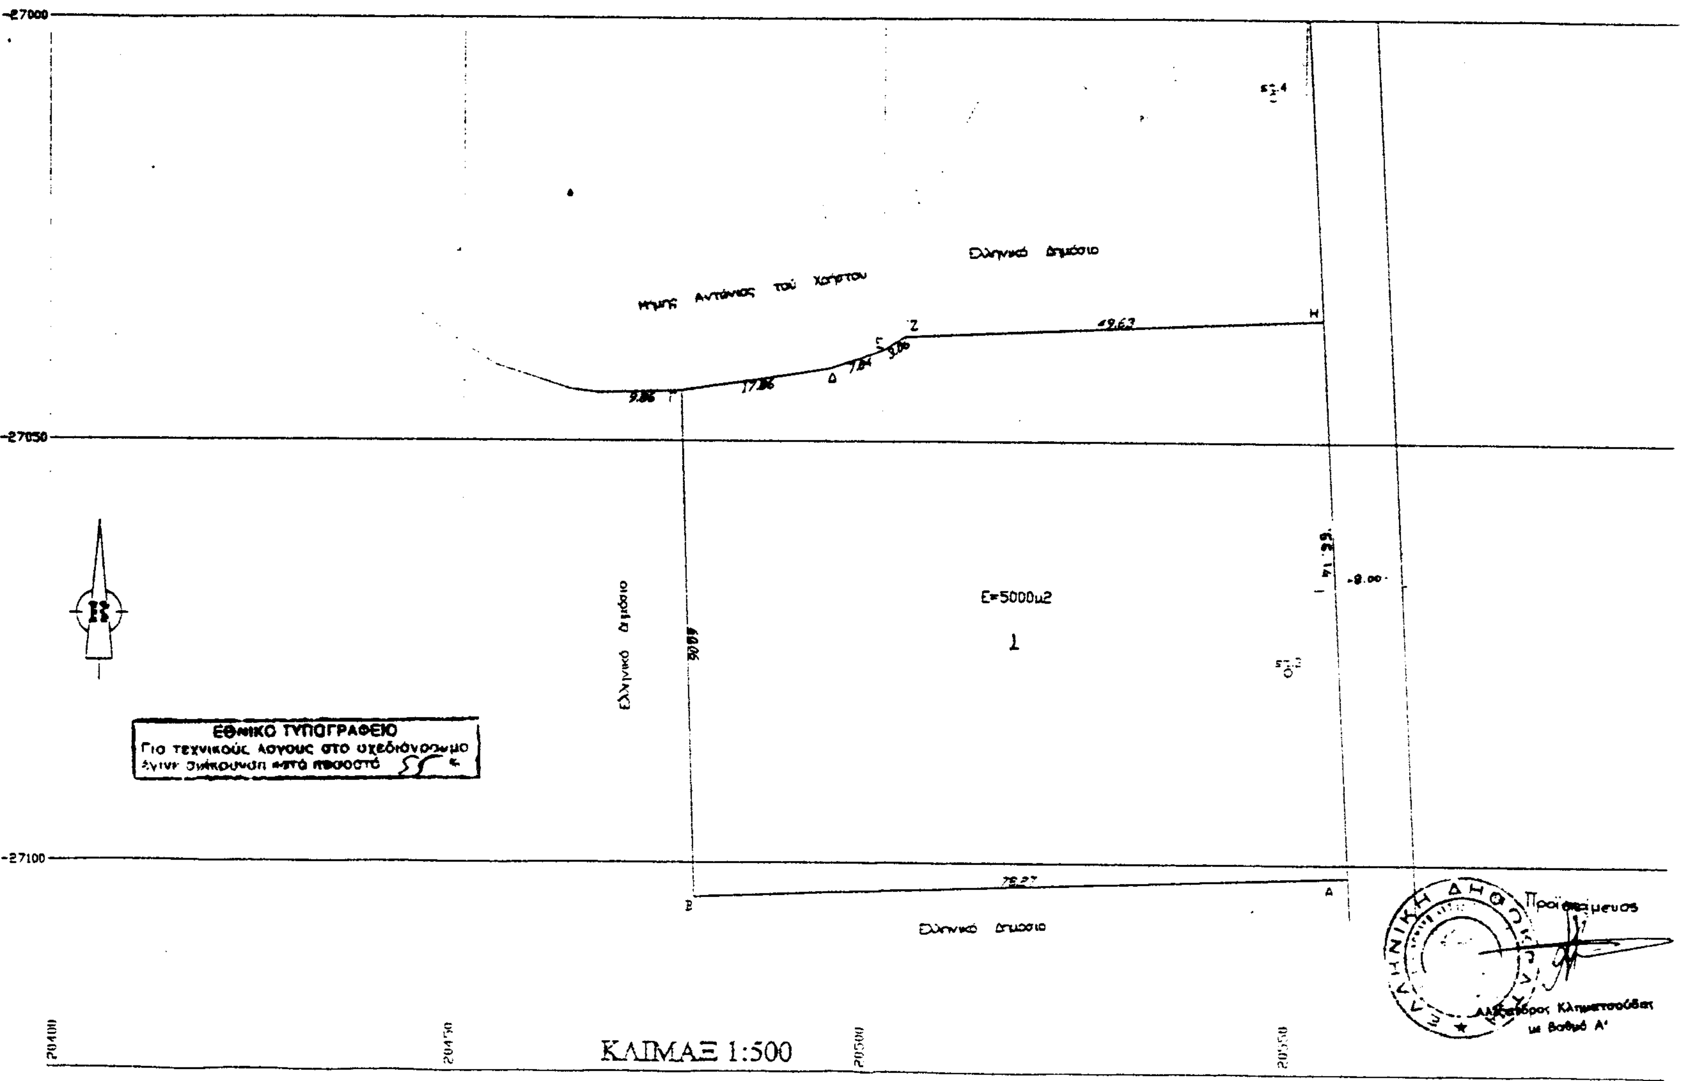
ΕΛΛΗΝΙΚΗ ΔΗΜΟΚΡΑΤΙΑ
ΝΟΜ/ΚΗ ΑΥΤΟΔ/ΣΗ ΓΡΕΒΕΝΩΝ
Δ/ΝΣΗ ΑΓΡΟΤΙΚΗΣ ΑΝΑΠΤΥΞΗΣ
ΤΜΗΜΑ ΤΟΠΟΓΡΑΦΙΑΣ
ΤΟΠΟΓΡΑΦΙΚΟ ΔΙΑΓΡΑΜΜΑ ΣΤΑΥΛΙΚΗΣ ΕΓΚΑΤΑΣΤΑΣΗΣ
ΑΓΡΟΚΤΗΜΑΤΟΣ ΣΠΗΛΑΙΟΥ Ν. ΓΡΕΒΕΝΩΝ
ΔΙΑΝΟΜΗ ΕΤΟΥΣ 2000
ΘΕΣΗ ΠΛΑΤΑΝΙΑ
ΠΑΡΑΤΗΡΗΣΗ: Η σταυλική εγκατάσταση απέχει από τον οικισμό 2090 τ.μ
L= 40° 15
M= -2° 45
-27000
-27050
-27100
20400
20450
20500
20550
Ελληνικό Δημόσιο
Ηλίας Αντώνιος του Χρήστου
Ελληνικό Δημόσιο
Ελληνικό Δημόσιο
E=5000μ2
1
49.63
9.86
17.86
7.84
3.06
60.06
78.27
-8.00-
Α
Β
Γ
Δ
Ε
Ζ
Η
ΕΘΝΙΚΟ ΤΥΠΟΓΡΑΦΕΙΟ
Για τεχνικούς λόγους στο σχεδιάγραμμα έγινε σμίκρυνση κατά ποσοστό
ΚΛΙΜΑΞ 1:500
Προϊστάμενος
Αλέξανδρος Κλημεντσίδης
με βαθμό Α'

ΔΙΟΡΘΩΣΕΙΣ ΣΦΑΛΜΑΤΩΝ

(3)

Στην 1621/26.5.2000 Απόφαση του Γενικού Γραμματέα Περιφέρειας Στερεάς Ελλάδας, που δημοσιεύθηκε στο ΦΕΚ 373/23.6.2000/τ.Δ΄ και αφορά την «Κήρυξη ως αναδασωτέας, έκτασης εμβαδού 0,160 στρεμμάτων στη θέση «Άσπρα Λιθάρια» της περιφέρειας Δήμου Καμ. Βούρλων του Ν. Φθιώτιδας» στο θέμα και στη παρ. 1 του αποφασιστικού μετά από τη φράση έκταση εμβαδού συμπληρώνεται το ορθόν 0,160 στρεμμάτων αντί του εσφαλμένου 0,106 στρεμμάτων.

(Από την Περιφέρεια Στ. Ελλάδας)

ΑΠΟ ΤΟ ΕΘΝΙΚΟ ΤΥΠΟΓΡΑΦΕΙΟ